


# СХЕМА ГРАНИЦ ПУБЛИЧНОГО СЕРВИТУТА

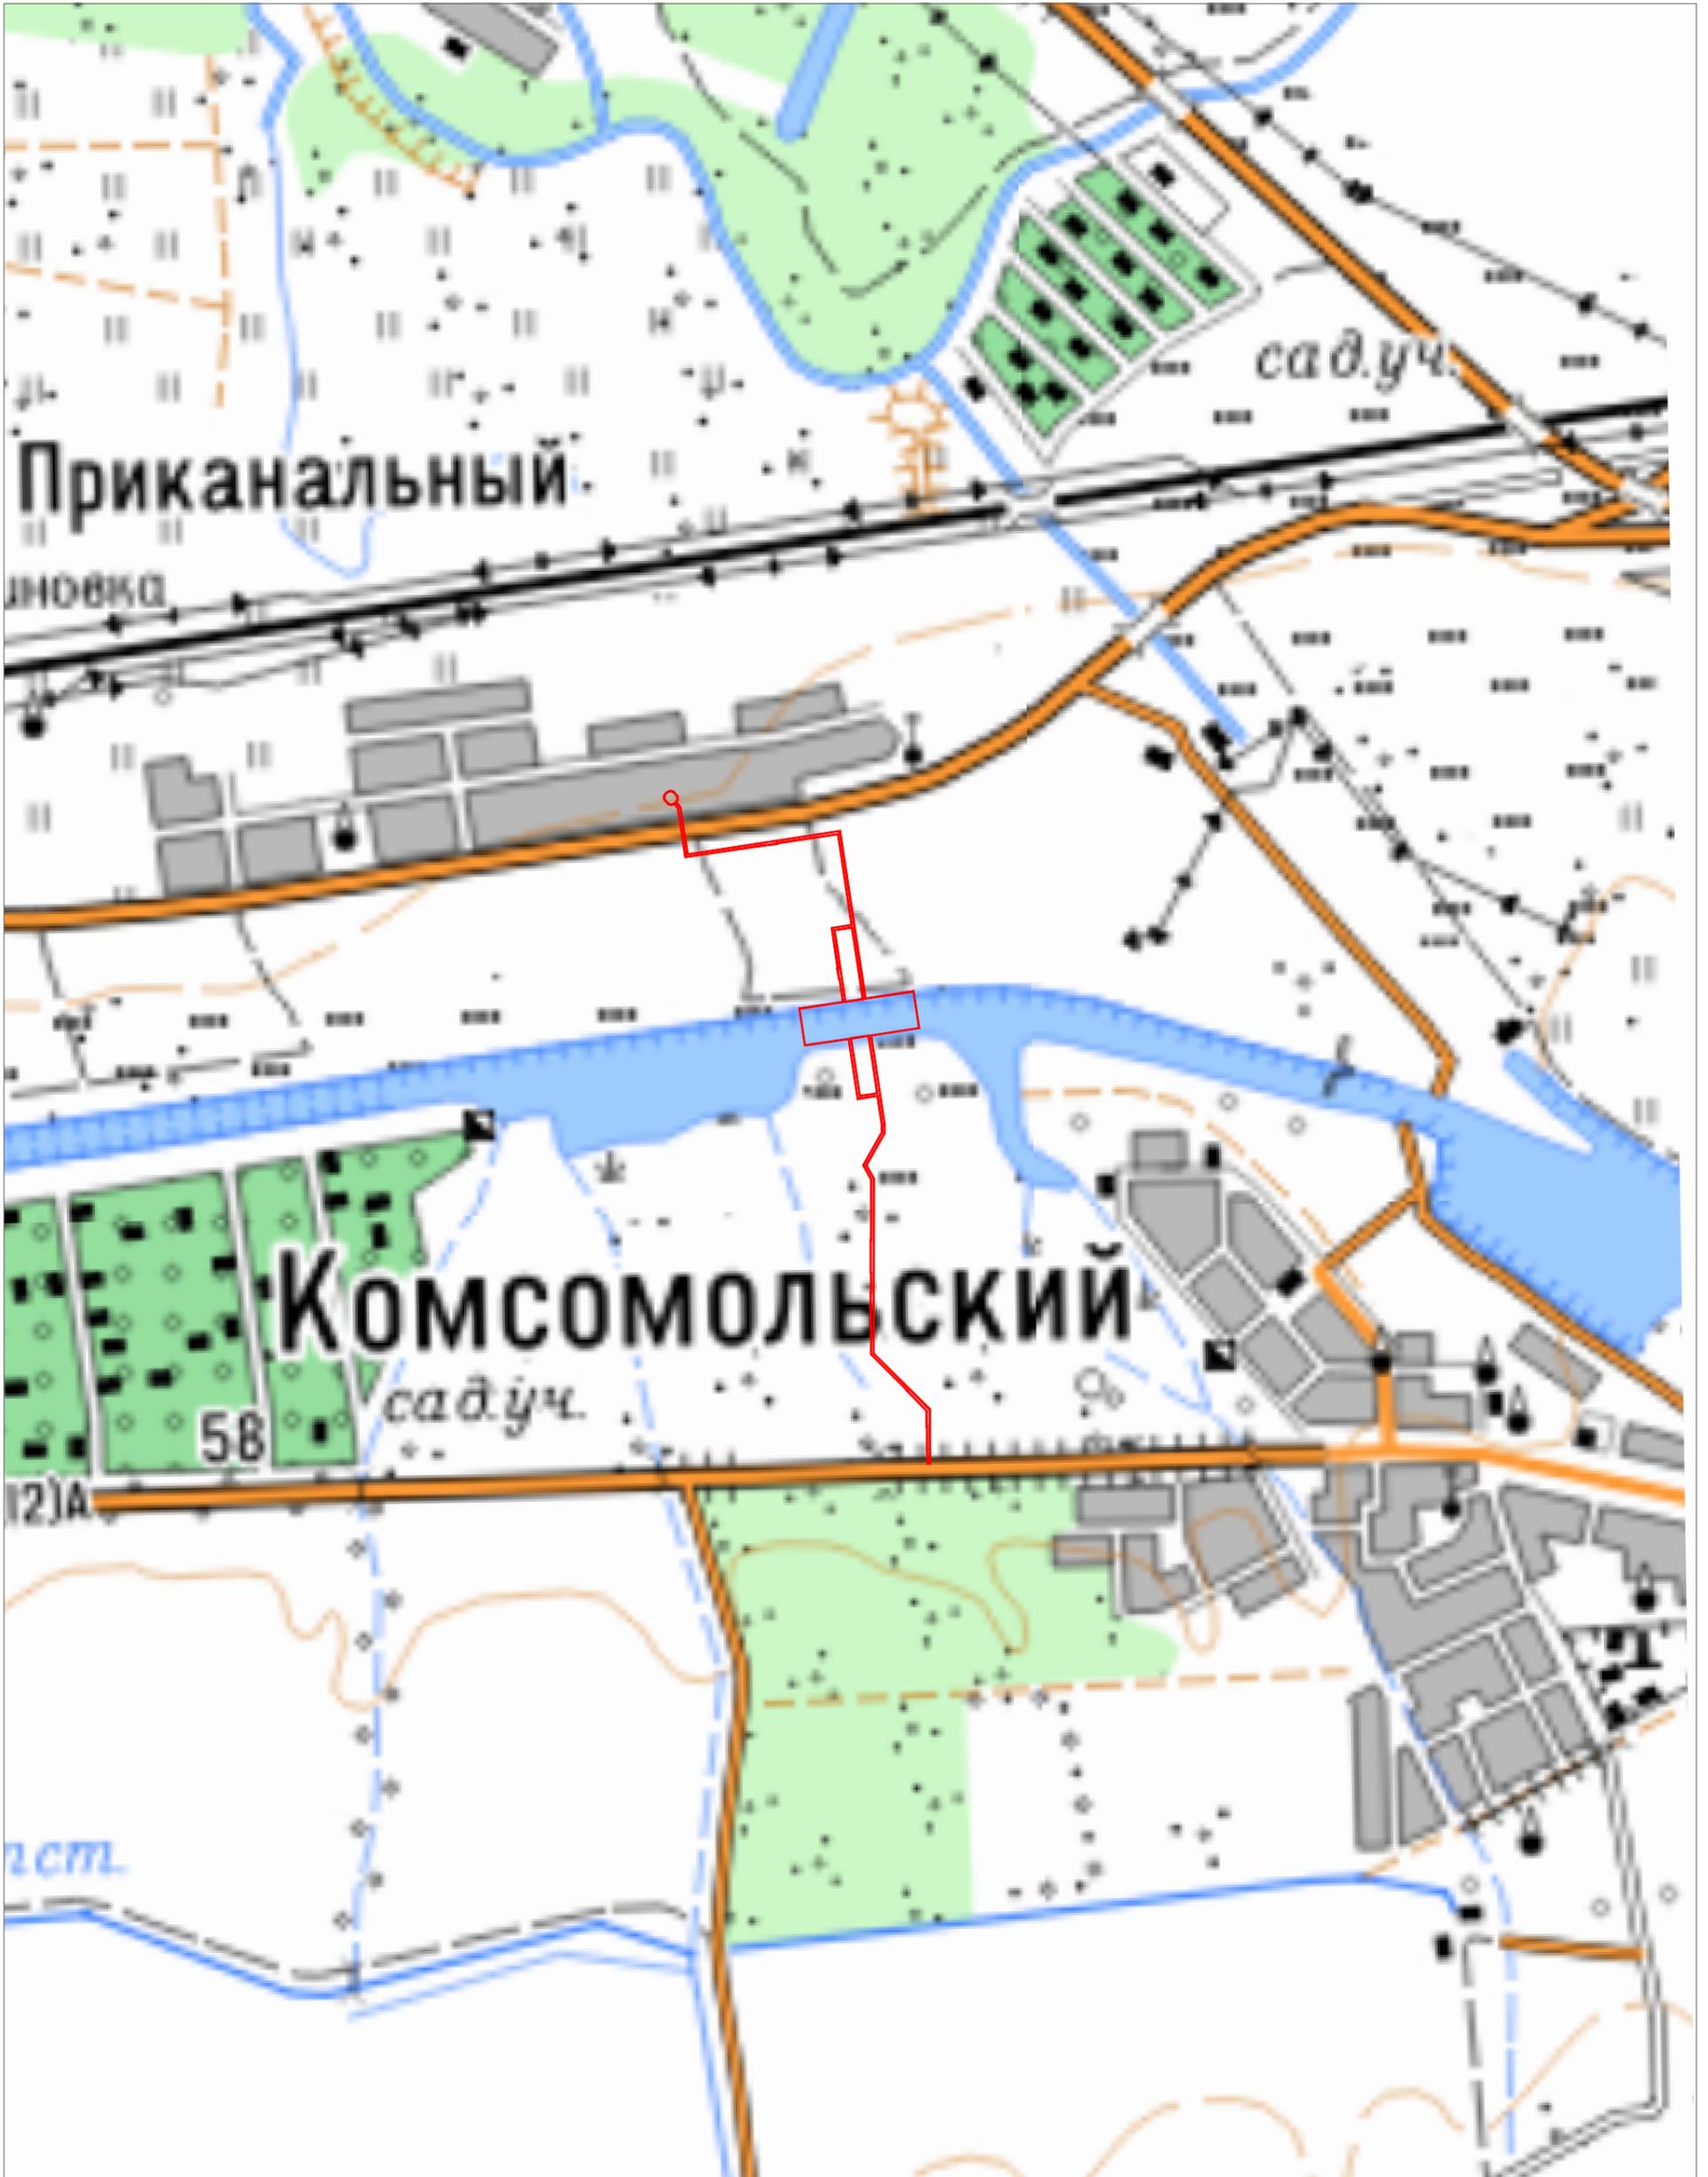

Условные обозначения:

-  - проектное местоположение инженерного сооружения;
-  - границы и номер существующих земельных участков, учтенных в Едином государственном реестре недвижимости;
-  - проектные границы публичного сервитута;

Масштаб 1 : 10000

# СХЕМА ГРАНИЦ ПУБЛИЧНОГО СЕРВИТУТА

