


СХЕМА ГРАНИЦ ПУБЛИЧНОГО СЕРВИТУТА

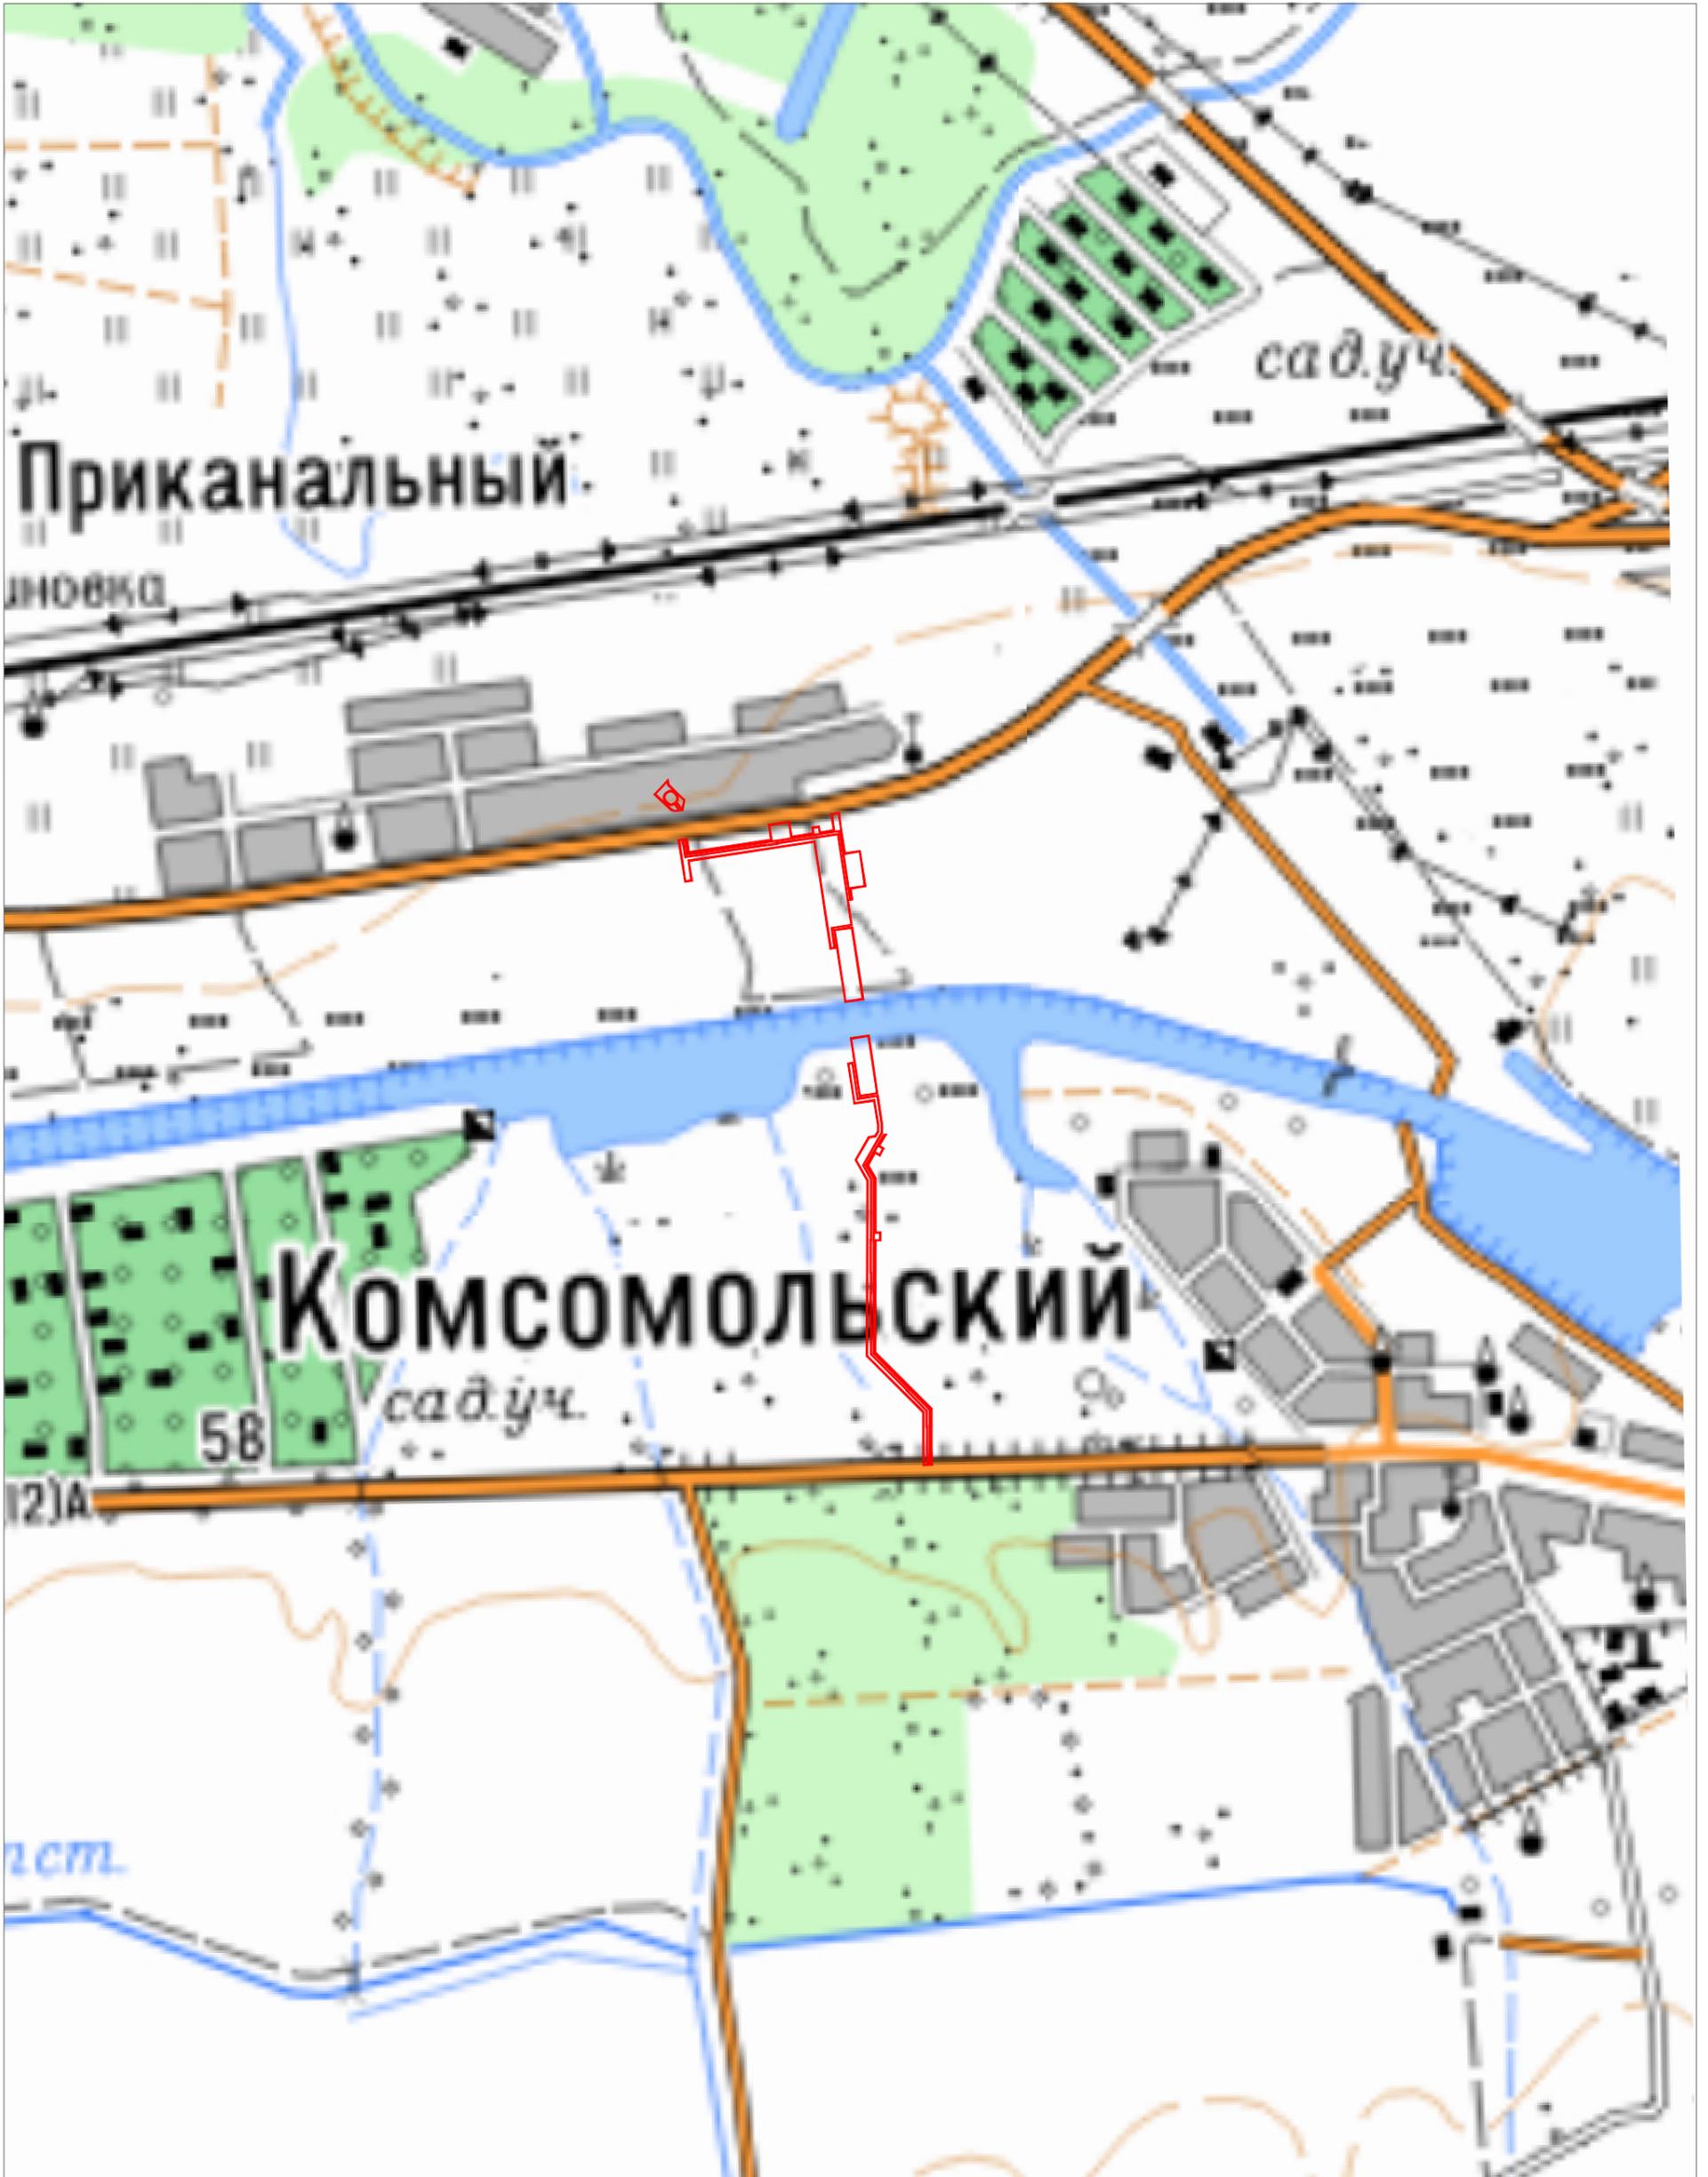


Условные обозначения:

-  - проектное местоположение инженерного сооружения;
-  - границы и номер существующих земельных участков, учтенных в Едином государственном реестре недвижимости;
-  - проектные границы публичного сервитута;

Масштаб 1 : 10000

СХЕМА ГРАНИЦ ПУБЛИЧНОГО СЕРВИТУТА

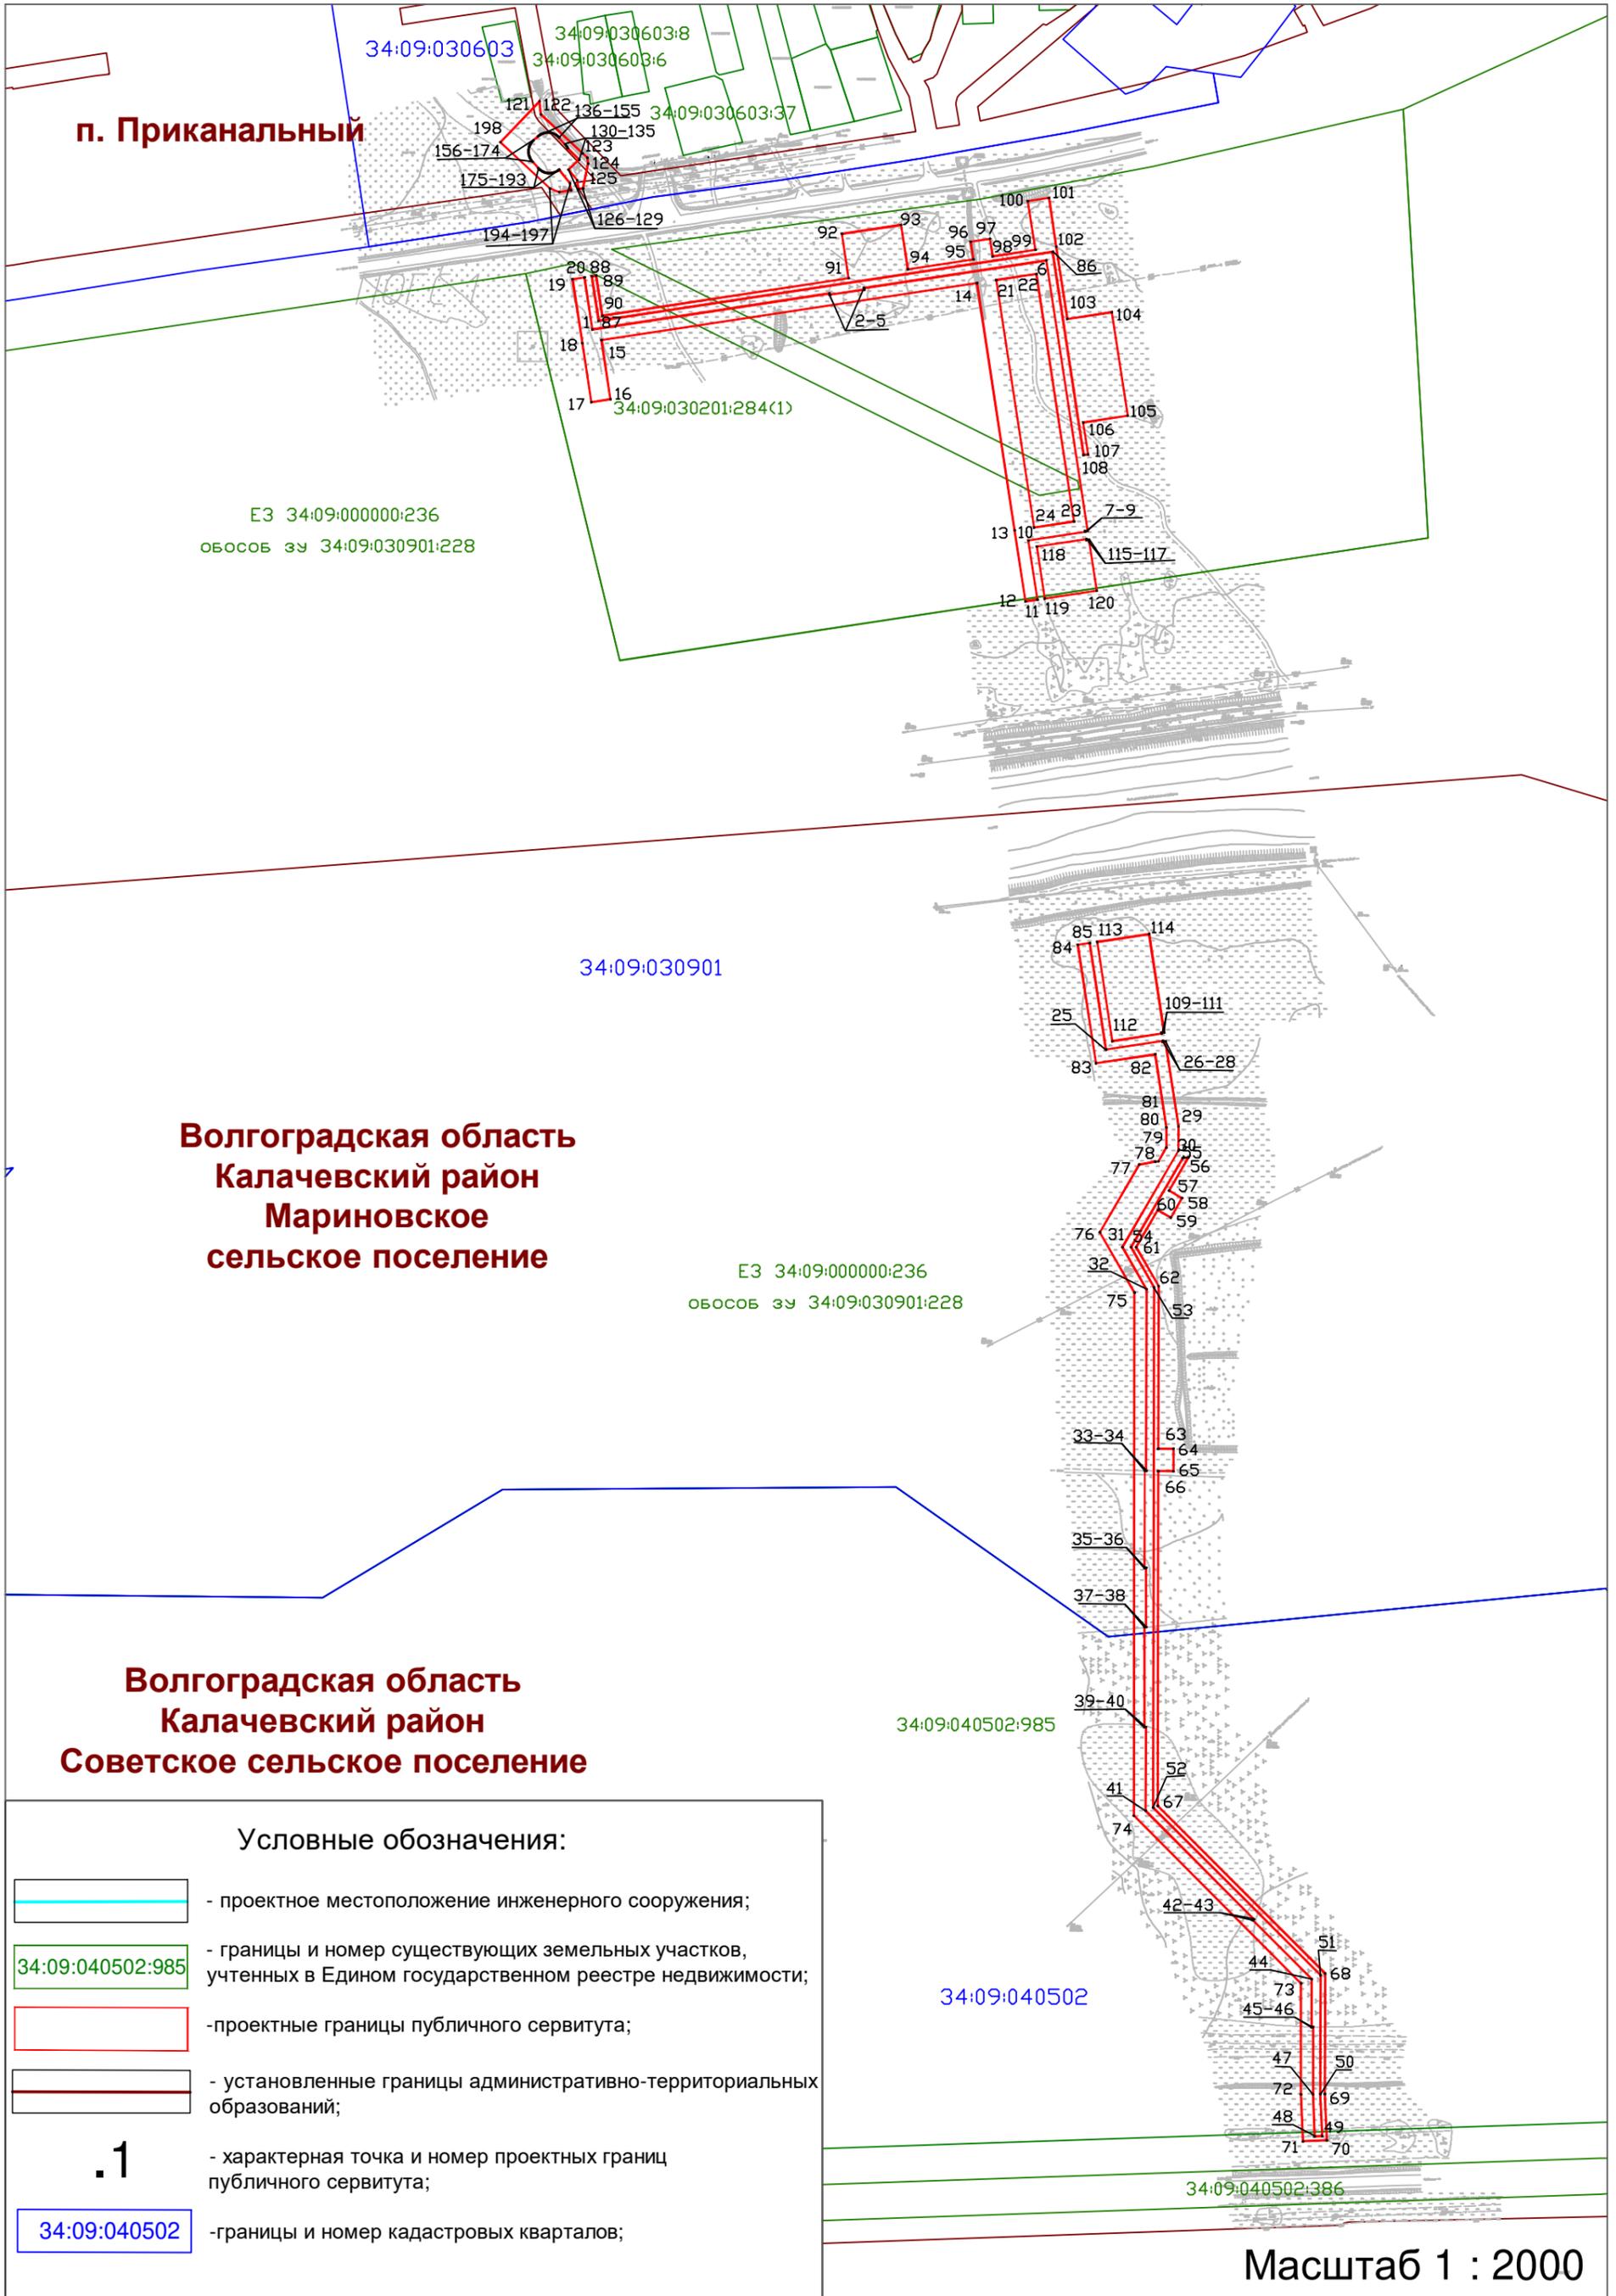

**Волгоградская область
Калачевский район
Мариновское
сельское поселение**

**Волгоградская область
Калачевский район
Советское сельское поселение**

Условные обозначения:

- проектное местоположение инженерного сооружения;
- 34:09:040502:985** - границы и номер существующих земельных участков, учтенных в Едином государственном реестре недвижимости;
- проектные границы публичного сервитута;
- установленные границы административно-территориальных образований;
- .1** - характерная точка и номер проектных границ публичного сервитута;
- 34:09:040502** - границы и номер кадастровых кварталов;

Масштаб 1 : 2000