




Карта градостроительного зонирования территории
Фрагмент – п. Комсомольский. М 1:5000

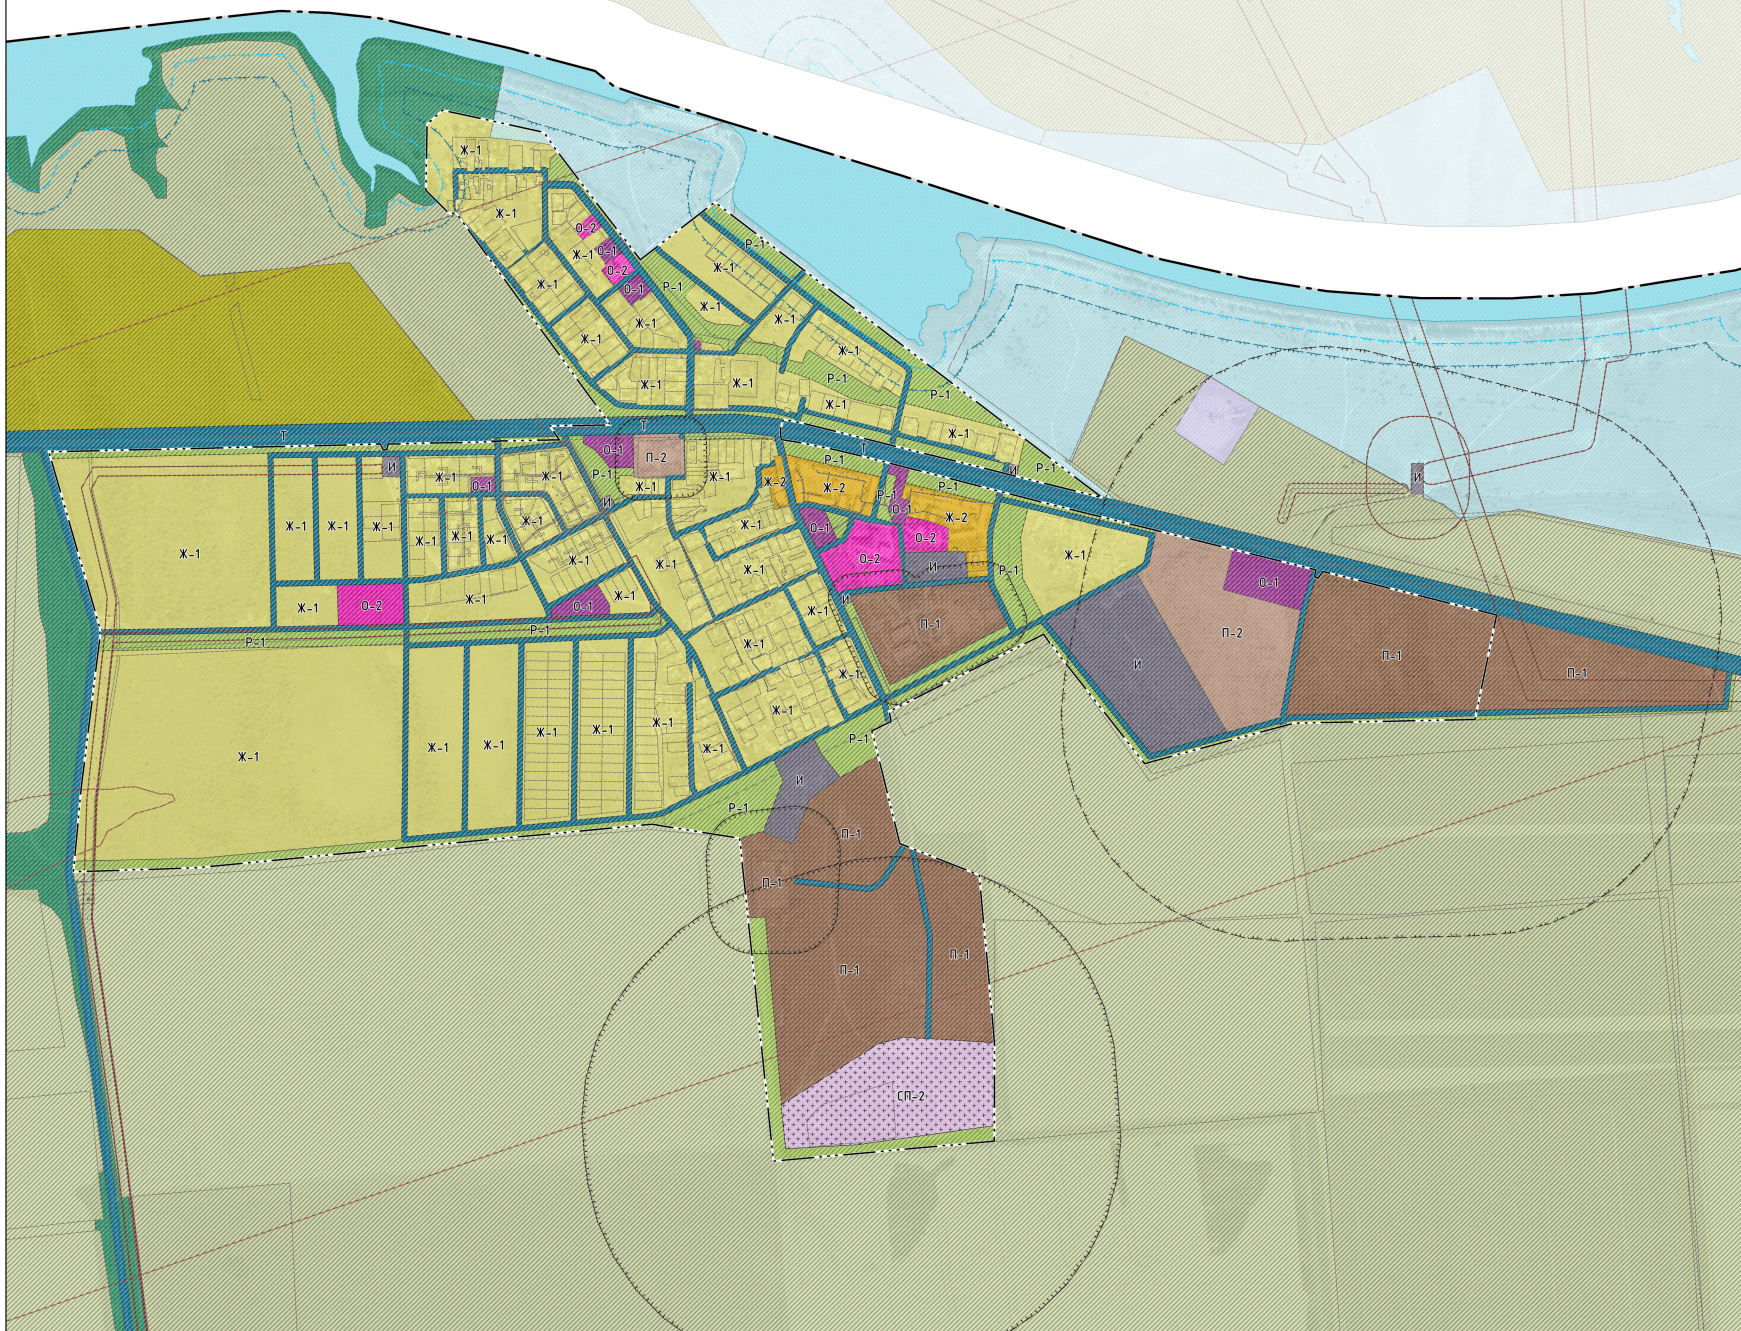

УСЛОВНЫЕ ОБОЗНАЧЕНИЯ

Границы единиц административно-территориального деления

Наименование условного обозначения
— граница сельского поселения
— граница населенного пункта

Территориальные зоны

Наименование условного обозначения
Жилые зоны:
Ж-1 — зона застройки индивидуальными жилыми домами
Ж-2 — зона застройки малоэтажными (многоквартирными) жилыми домами
Зоны сельскохозяйственного использования:
ОС-1 — зона сельскохозяйственных угодий
ОС-2 — зона, занятая объектами сельскохозяйственного назначения
ОС-3 — зона сельскохозяйственного назначения, предназначенная для ведения сельского хозяйства и садоводства
О-1 — зона делового, общественного и коммерческого назначения
О-2 — зона размещения объектов социального и коммунально-бытового назначения
Производственные зоны:
П-1 — производственная зона
П-2 — коммунально-складская зона
Зоны рекреационного назначения:
Р-1 — зона рекреационного назначения
Р-2 — зона лесов и объектов природного комплекса
Р-3 — зона озеленения
Зоны специального назначения:
СН-1 — зона кладбища
СН-2 — зона размещения твердых коммунальных отходов
СН-3 — зона режимных объектов и территорий
Зоны инженерной и транспортной инфраструктуры:
И — зона инженерной инфраструктуры
Т — зона транспортной инфраструктуры

Зоны с особыми условиями использования территорий

Наименование условного обозначения
— санитарно-защитная зона предприятий, сооружений и иных объектов
— охраняемые зоны инженерных коммуникаций
Зоны санитарной охраны источников водоснабжения:
— первый пояс зоны санитарной охраны источника водоснабжения
— второй пояс зоны санитарной охраны источника водоснабжения
— третий пояс зоны санитарной охраны источника водоснабжения
Водоохранная зона
— прибрежная защитная полоса
— зона подтопления
— призащитная территория
— охранная зона объекта культурного наследия