





Карта градостроительного зонирования территории
Фрагмент – х. Степной. М 1:5000

УСЛОВНЫЕ ОБОЗНАЧЕНИЯ	
Границы единиц административно-территориального деления	
Нашение условного обозначения	
— граница сельского поселения	
— граница населенного пункта	
Территориальные зоны	
Нашение условного обозначения	
Жилые зоны:	
Ж-1	— зона застройки индивидуальными жилыми домами
Ж-2	— зона застройки малоэтажными (многоквартирными) жилыми домами
Зоны сельскохозяйственного использования	
СХ-1	— зона сельскохозяйственных угодий
О-2	— зона, занятая объектами сельскохозяйственного назначения
О-3	— зона сельскохозяйственного назначения, предназначенная для ведения орошаемого земледелия
О-1	— зона делового, общественного и коммерческого назначения
О-2	— зона размещения объектов социального и коммунально-бытового назначения
Производственные зоны:	
П-1	— производственная зона
П-2	— коммунально-складская зона
Зоны рекреационного назначения:	
Р-1	— зона рекреационного назначения
Зоны специального назначения:	
О-1	— зона клубов
О-2	— зона размещения твердых коммунальных отходов
О-3	— зона режимных объектов и территорий
Зоны инженерной и транспортной инфраструктуры:	
И	— зона инженерной инфраструктуры
Т	— зона транспортной инфраструктуры
Зоны с особыми условиями использования территорий	
Нашение условного обозначения	
— санитарно-защитная зона предприятий, сооружений и иных объектов	
— охраняемые зоны инженерных коммуникаций	
Зоны санитарной охраны источников водоснабжения:	
— первый пояс зоны санитарной охраны источника водоснабжения	
— второй пояс зоны санитарной охраны источника водоснабжения	
— третий пояс зоны санитарной охраны источника водоснабжения	
— водоохранная зона	
— прибрежная защитная полоса	
— зона подтопления	
— призабронная территория	
— охранная зона объекта культурного наследия	

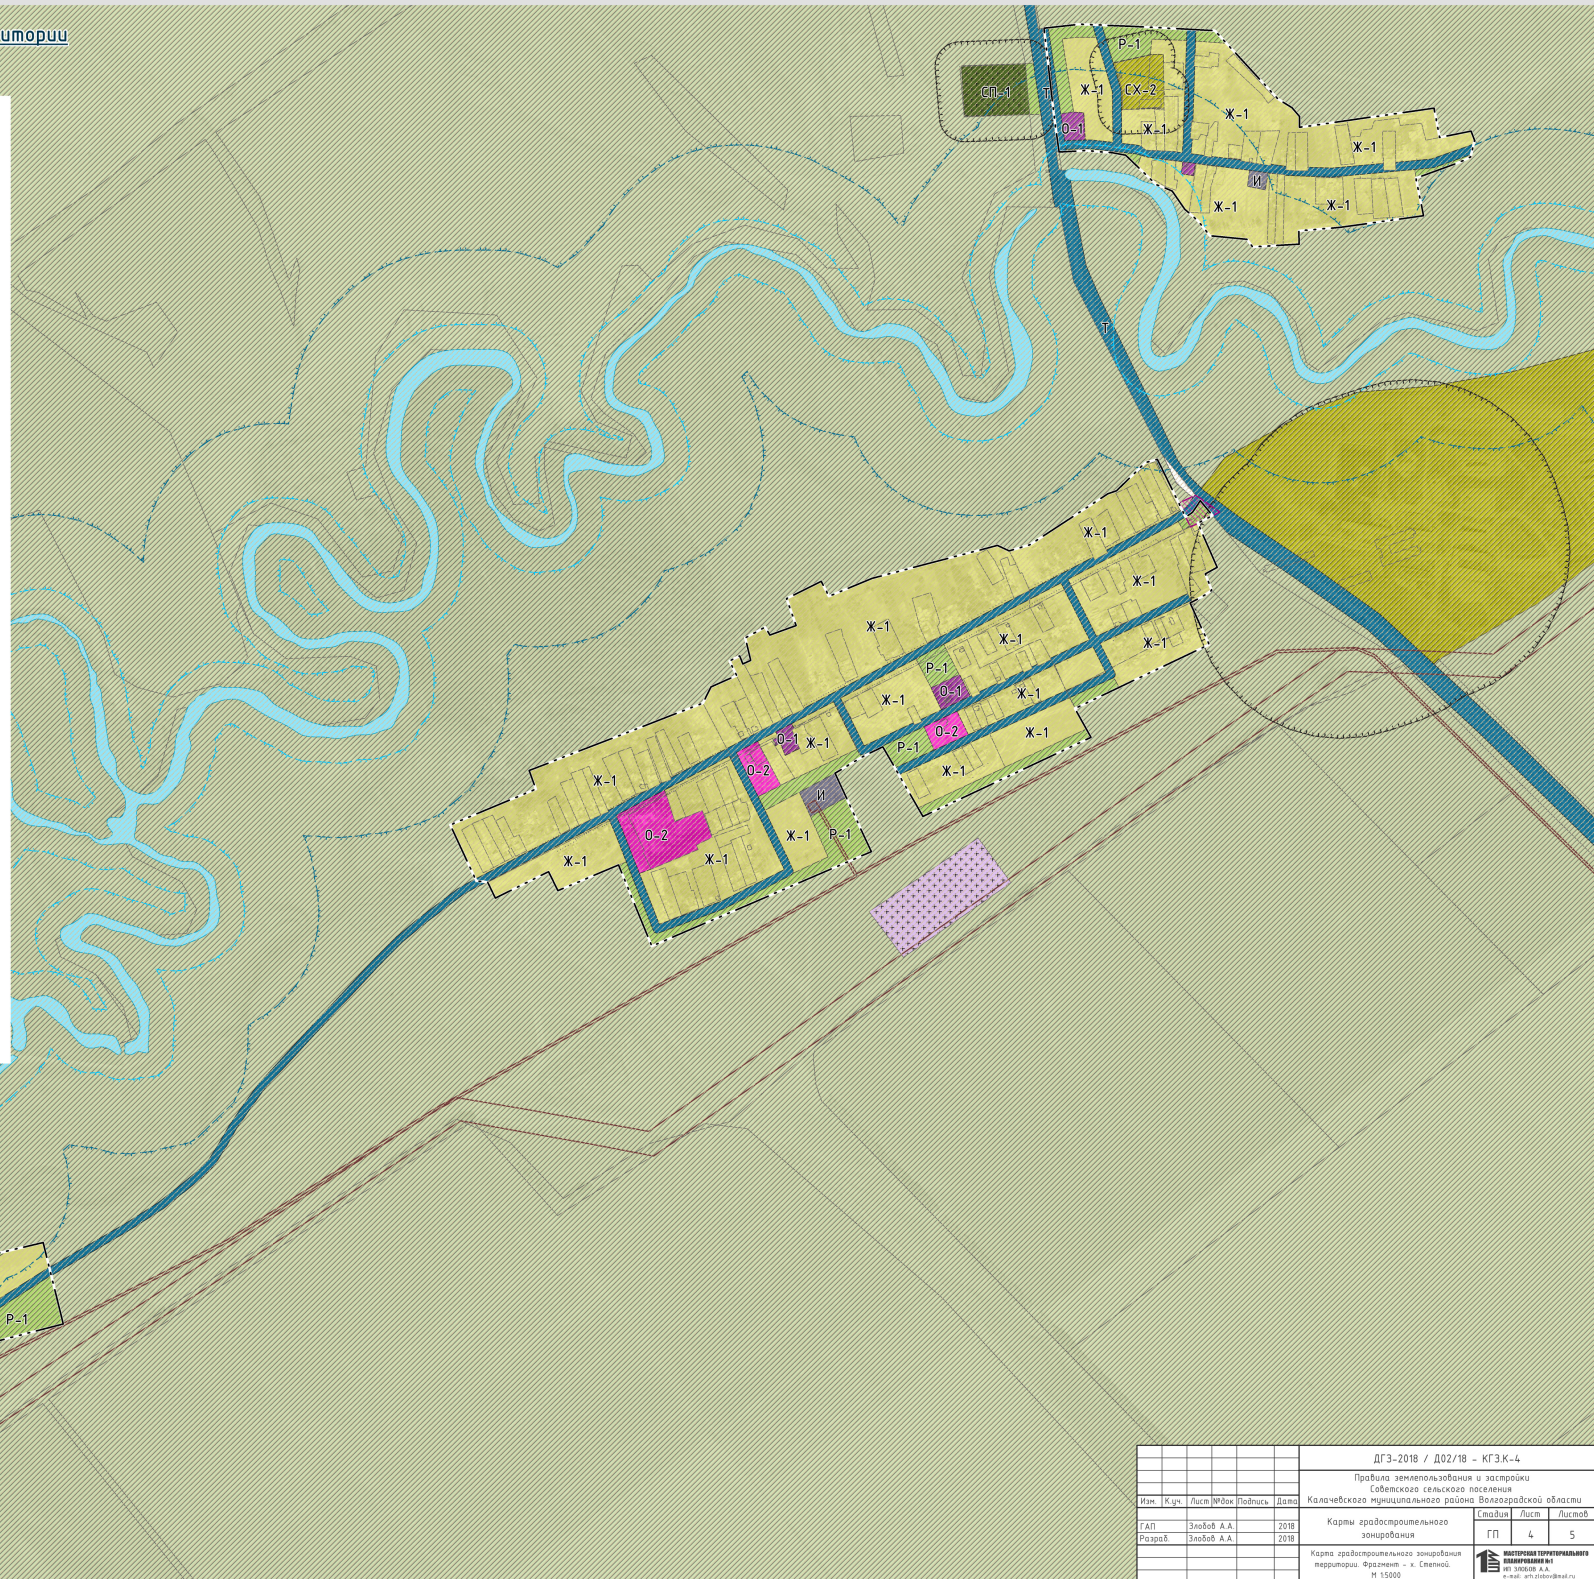

ДГЗ-2018 / Д02/18 – КГЗ.К-4					
Правила землепользования и застройки Советского сельского поселения Калачевского муниципального района Волгоградской области					
Изм.	К.ум.	Лист	Число	Подпись	Дата
Г.АП	Злобод	А.А.	2018		
Разработ	Злобод	А.А.	2018		
Карта градостроительного зонирования					
				Страница	Лист / Листов
				Г.П.	4 / 5
Карта градостроительного зонирования территории Фрагмент – х. Степной. М 1:5000					
 ИСТОРИЧЕСКАЯ ТЕРРИТОРИЯ ПОСЕЛЕНИЯ ИЗДАНИЕ 1.0 © 2018. Все права защищены.					