




Карта градостроительного зонирования территории  
Фрагмент – п. Комсомольский. М 1:5000

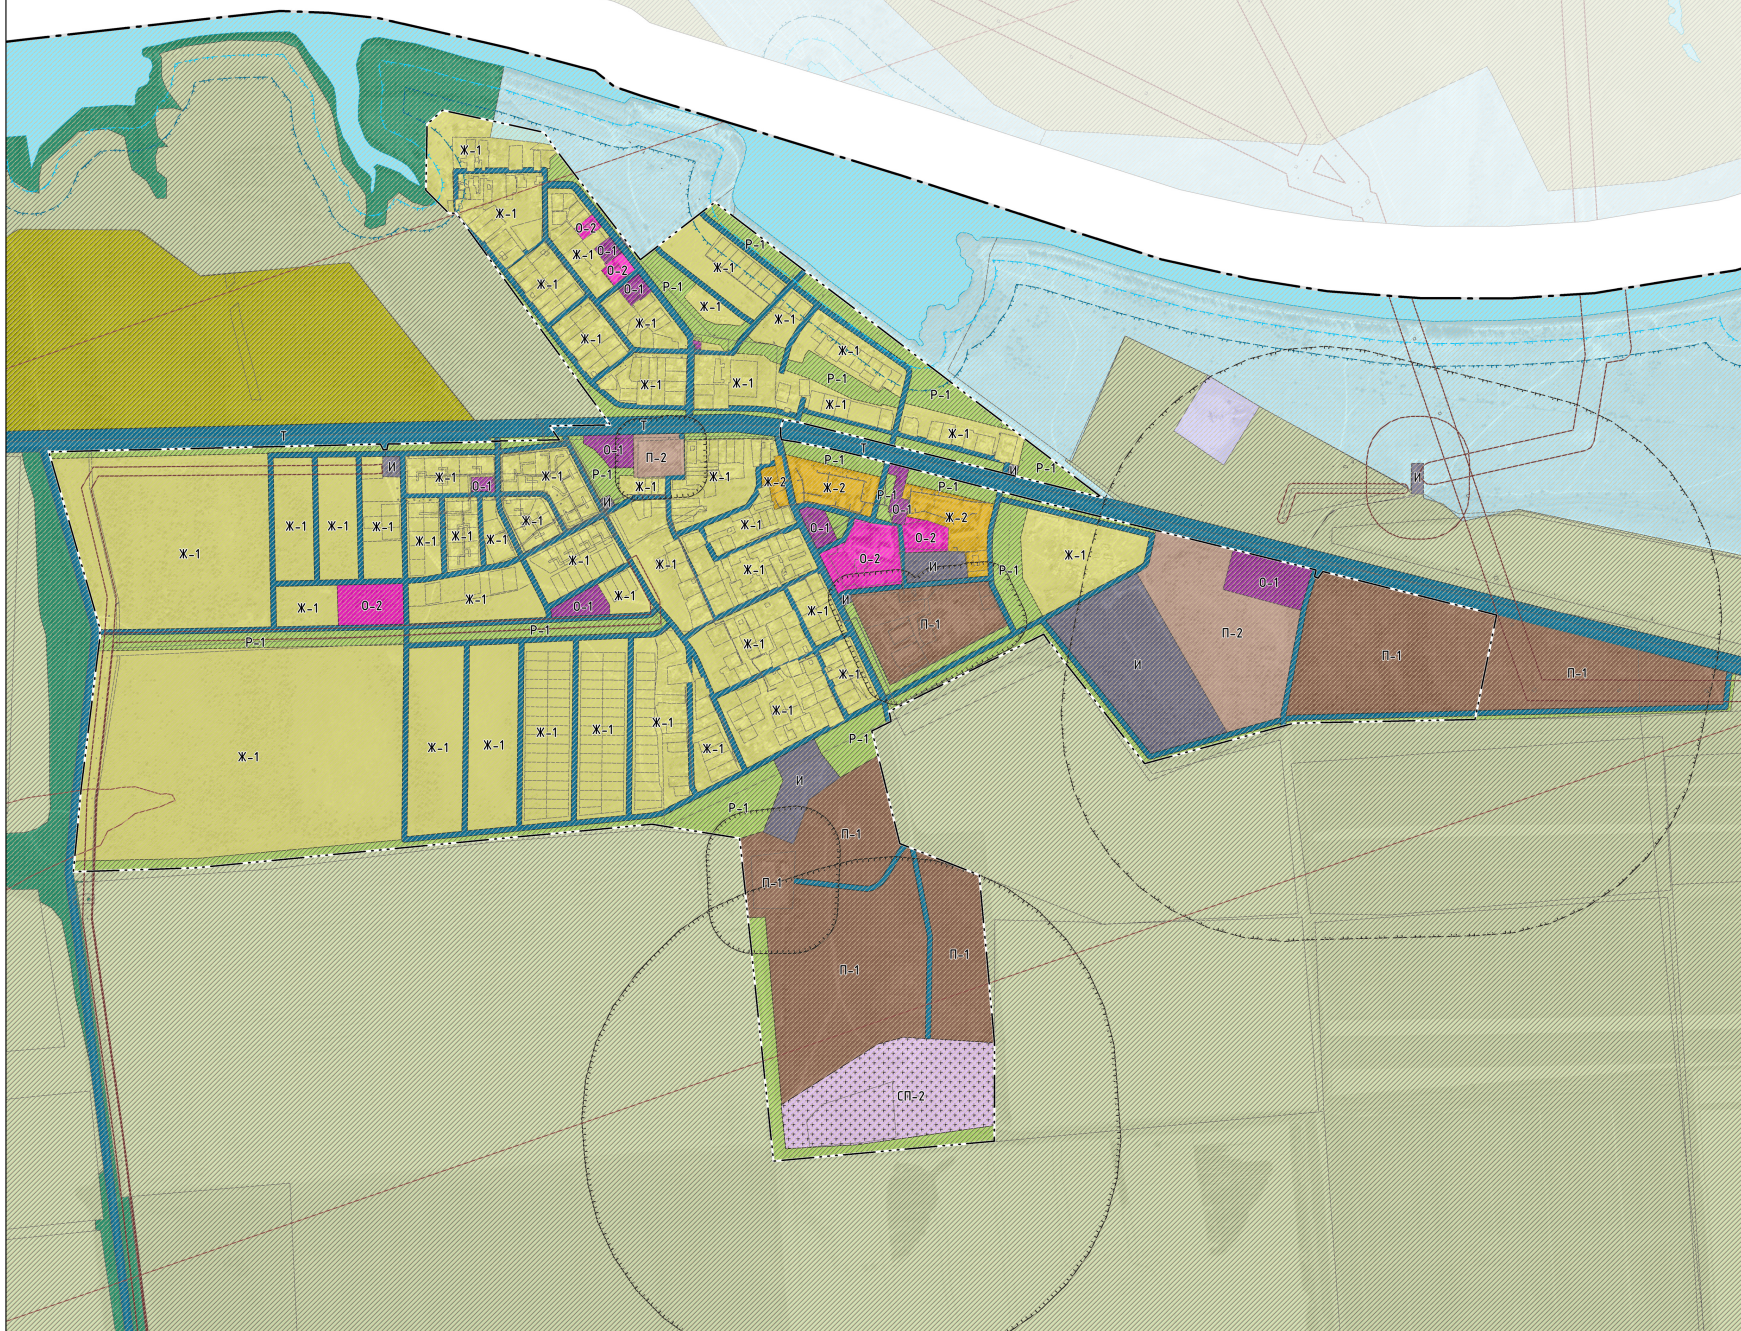

УСЛОВНЫЕ ОБОЗНАЧЕНИЯ

Границы единиц административно-территориального деления

| Наименование условного обозначения |
|------------------------------------|
| — граница сельского поселения      |
| — граница населенного пункта       |

Территориальные зоны

Наименование условного обозначения

Жилые зоны:

Ж-1 — зона застройки индивидуальными жилыми домами

Ж-2 — зона застройки малоэтажными (многоквартирными) жилыми домами

Зоны сельскохозяйственного использования

ОС-1 — зона сельскохозяйственных угодий

ОС-2 — зона, занятая объектами сельскохозяйственного назначения

ОС-3 — зона сельскохозяйственного назначения, предназначенная для ведения сельского хозяйства и садоводства

О-1 — зона делового, общественного и коммерческого назначения

О-2 — зона размещения объектов социального и коммунально-бытового назначения

Производственные зоны:

П-1 — производственная зона

П-2 — коммунально-складская зона

Зоны рекреационного назначения

Р-1 — зона рекреационного назначения

Зоны специального назначения

СН-1 — зона кладбища

СН-2 — зона размещения твердых коммунальных отходов

СП-1 — зона режимных объектов и территорий

Зоны инженерной и транспортной инфраструктуры:

И — зона инженерной инфраструктуры

Т — зона транспортной инфраструктуры

Зоны с особыми условиями использования территорий

Наименование условного обозначения

— санитарно-защитная зона предприятий, сооружений и иных объектов

— охраняемые зоны инженерных коммуникаций

Зоны санитарной охраны источников водоснабжения:

— первый пояс зоны санитарной охраны источника водоснабжения

— второй пояс зоны санитарной охраны источника водоснабжения

— третий пояс зоны санитарной охраны источника водоснабжения

Водоохранная зона

— прибрежная защитная полоса

— зона подтопления

— призащитная территория

— охранная зона объекта культурного наследия