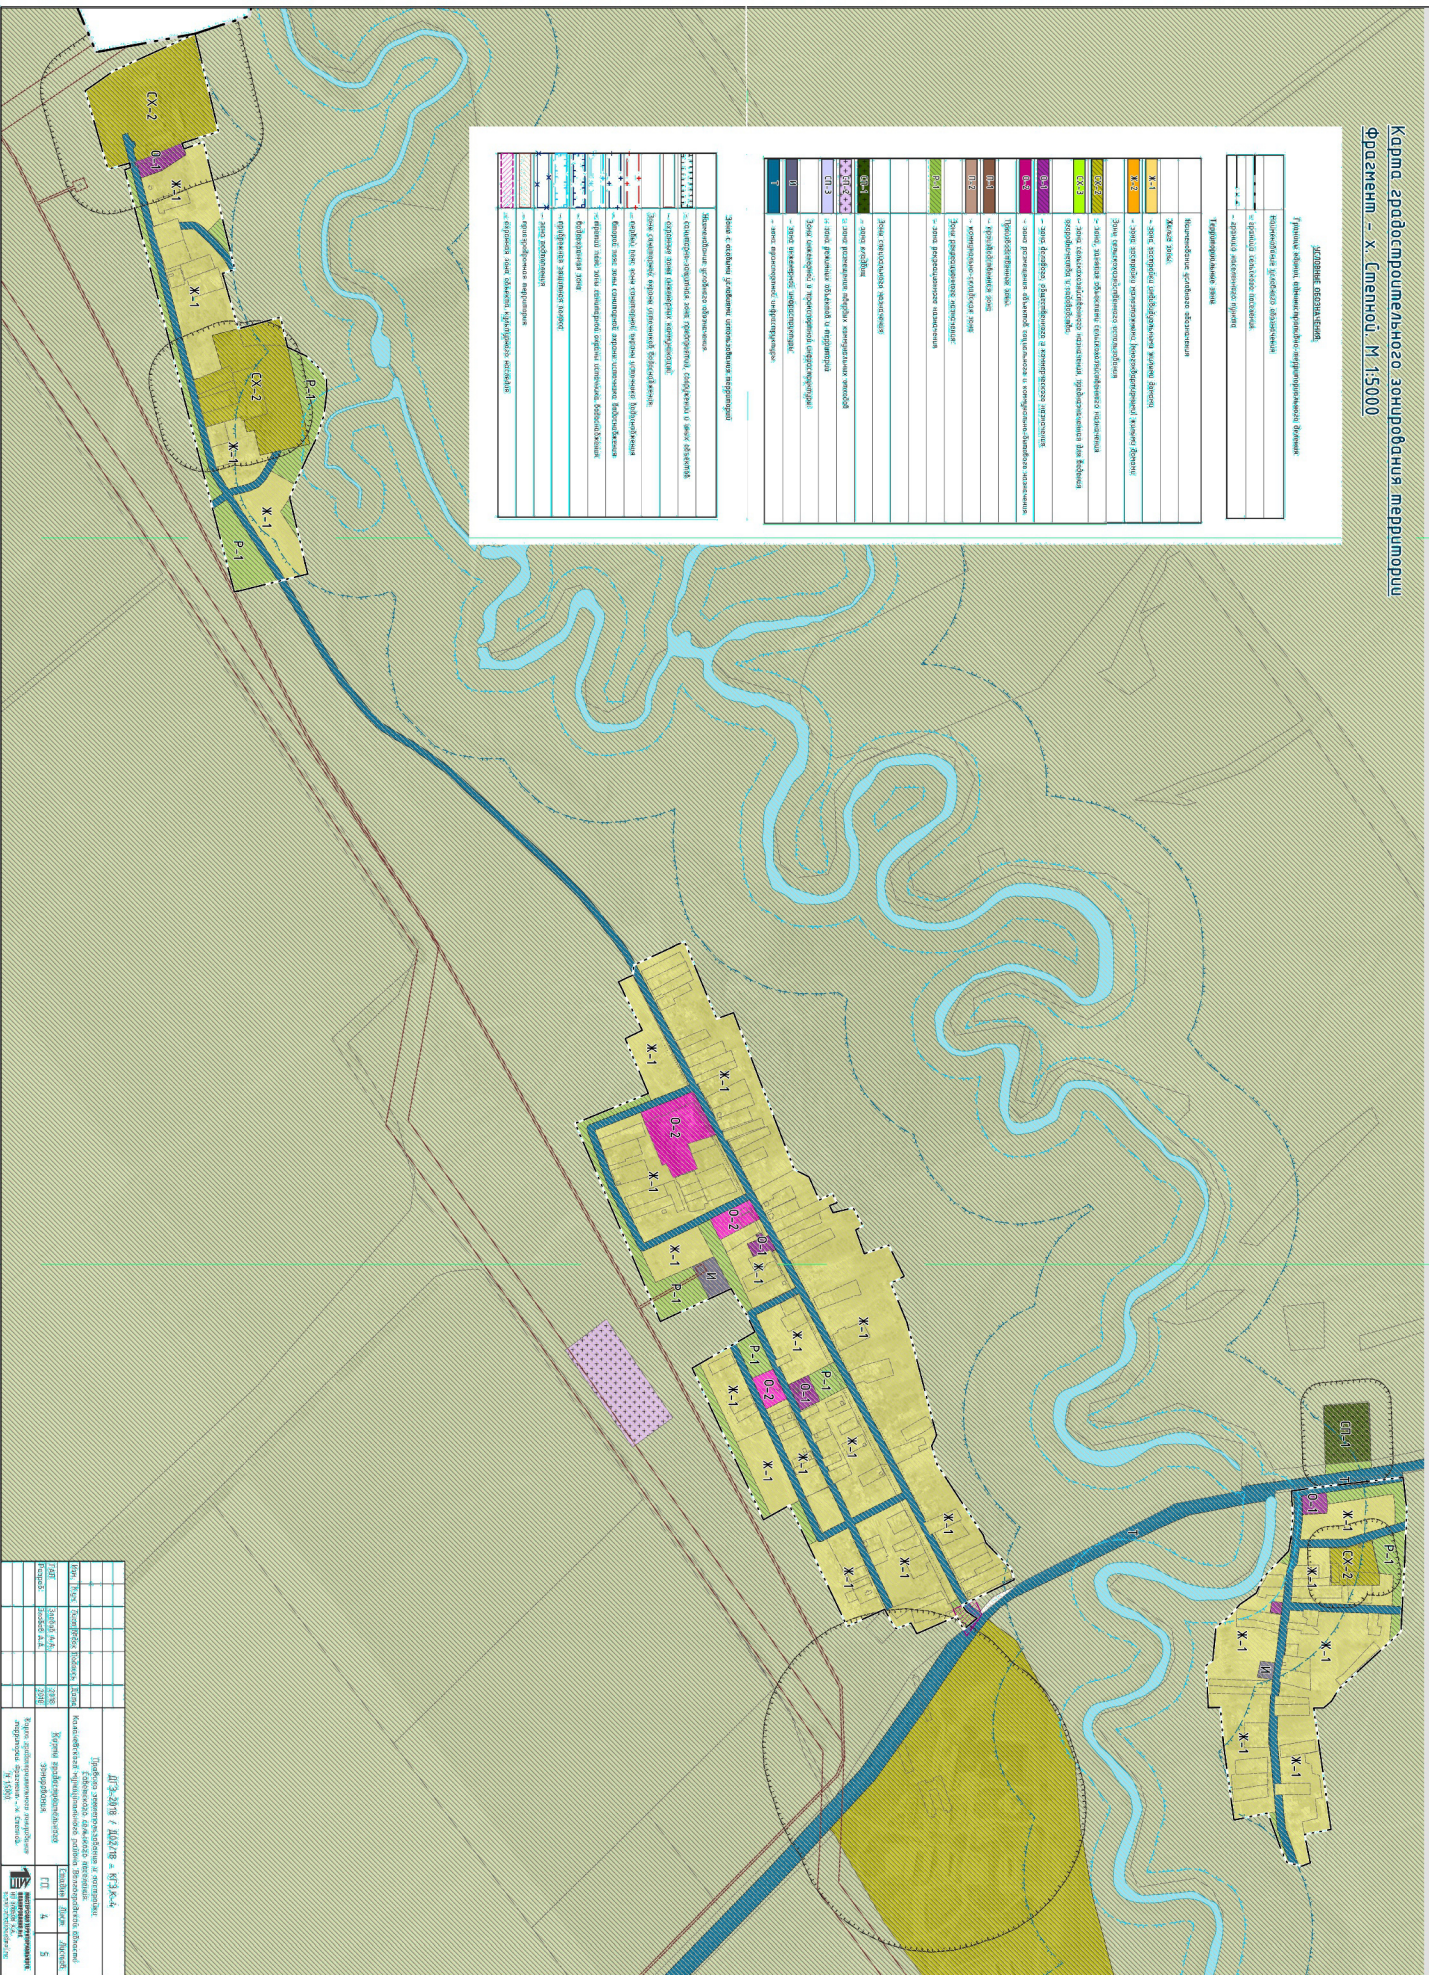
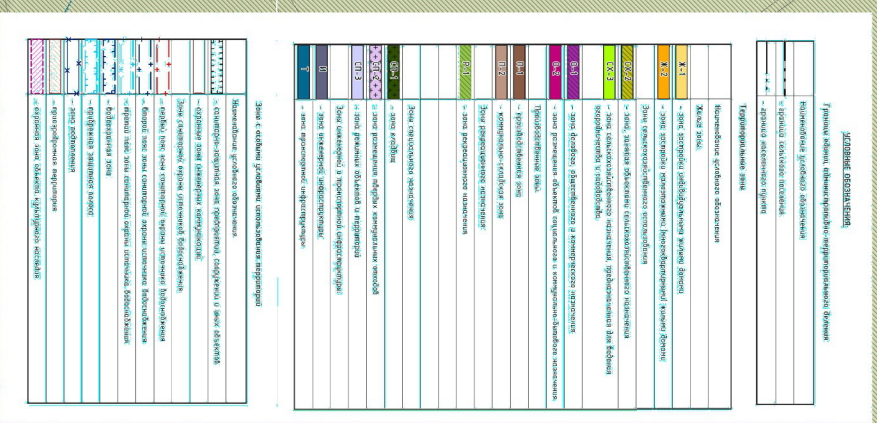


Карта градостроительного зонирования территории
Фрагмент - х. Степной. М 1:5000

[illegible]